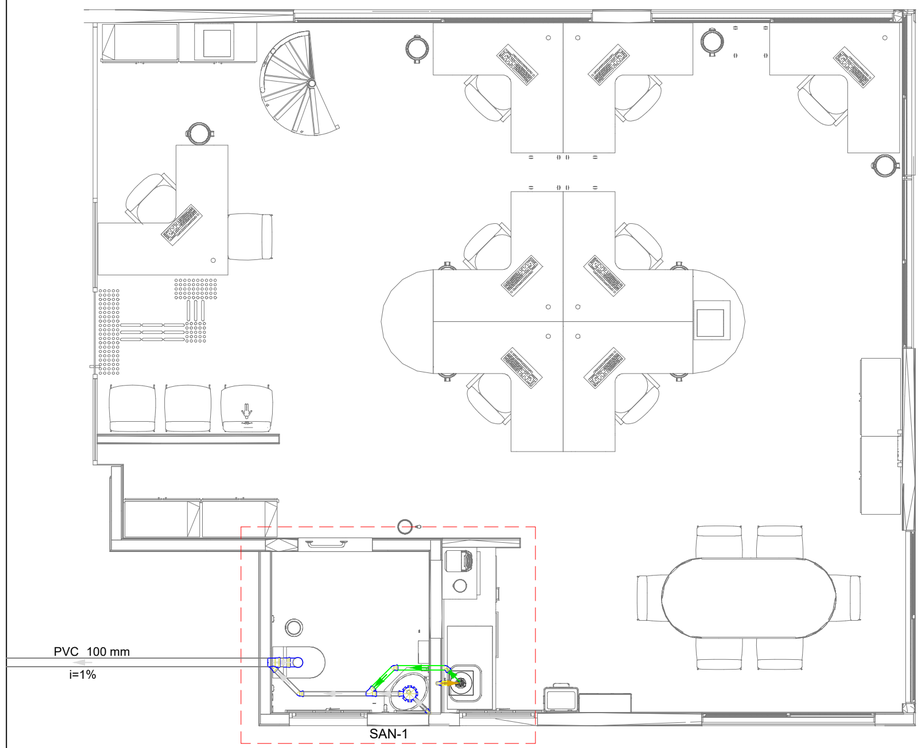

1 Planta Baixa - Sanitário

ESCALA 1:50

Lista de materiais - Térreo		
Esgoto		
	Caixas de Passagem	
	Caixa de passagem PVC	
	25 cm	1 pç
	PVC Esgoto	
	Joelho 45	
	50 mm	2 pç
	Junção simples	
	50 mm - 50 mm	1 pç
	Tubo rígido c/ ponta lisa	
	50 mm - 2"	1.06 m
Esgoto (Gordura)		
	PVC Acessórios	
	Sifão de copo p/ pia e lavatório	
	1" - 1.1/2"	1 pç
	Válvula p/ lavatório e tanque	
	1"	1 pç
	PVC Esgoto	
	Curva 90 curta	
	40 mm	1 pç
	Joelho 90 c/anel p/ esgoto secundário	
	40 mm - 1.1/2"	1 pç
	Tubo rígido c/ ponta lisa	
	40 mm	0.87 m

NOTA 01:
TODOS OS MATERIAIS APLICADOS NESSA OBRA ORIUNDO DESTE PROJETO HIDRÁULICO DEVERÃO RESPEITARTODAS AS NORMAS E ESPECIFICAÇÕES TÉCNICAS VIGENTES NA ÁREA DE HIDRÁULICA PREDIAL - NBR 5626

NOTA 02:
QUANTO AOS SERVIÇOS DEVERÃO SER RELIZADOS DENTRO DO PADRÃO EXIGIDO PELA LEGISLAÇÃO DA FORNECEDORA DE ÁGUA E ESGOTO LOCAL: SANEPAR - SERVIÇOS E ACABAMENTOS PREZANDO A CORRETA INSTALAÇÃO PARA O BOM FUNCIONAMENTO DO SISTEMA HIDRÁULICO.

NOTA 03:
NENHUM DOS CONDUTOS HIDRÁULICOS INTERCEPTA VERTICALMENTE ELEMENTOS ESTRUTURAIS. EM HIPÓTESE ALGUMA, CONDUTOS HIDRÁULICOS E SANITÁRIOS PODEM INTERCEPTAR PILARES ESTRUTURAIS. QUALQUER DÚVIDA DESSA NATUREZA DEVE SER SANADA COM O PROJETISTA ANTES DA SUA EXECUÇÃO.

NOTA 04:
EM VIRTUDE DO NÃO FORNECIMENTO DE PROJETO HIDROSSANITÁRIO DA UNIDADE A LOCALIZAÇÃO DA PRUMADA EXISTENTE DEVE SER CONFIRMADA ANTERIOREMENTE A SUA EXECUÇÃO.

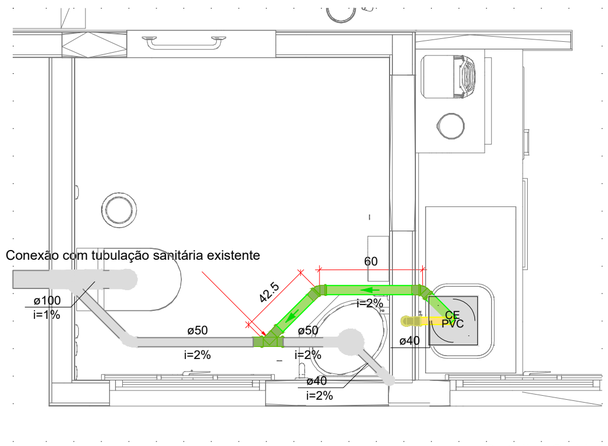

Detalhe SAN-1

Escala 1:25

Legenda de condutos - Térreo
Esgoto
Esgoto (Existente)
Esgoto (Gordura)

Legenda - Térreo	
	Caixa Sifonada
CE PVC	Caixas de passagem PVC DN 25
	Joelho 45
	Junção simples
	Lavatório Residencial com sifão
	Vaso Sanitário c/ curva 90°

NOTAS

1. CONFORME CONTRATO DE PRESTAÇÃO DE SERVIÇO Nº 133/C/2021: O CREA-PR PODERÁ EDITAR E UTILIZAR OS ARQUIVOS DE ELEMENTOS DO PROJETO SEM ÔNUS ALGUM PARA O DESENVOLVIMENTO DE OUTROS PROJETOS.
2. O PROJETISTA NÃO SE RESPONSABILIZARÁ POR EVENTUAIS ALTERAÇÕES DESTE PROJETO DURANTE SUA EXECUÇÃO.
3. ESTE PROJETO FOI BASEADO CONFORME LAY-OUT DOS PROJETOS EXISTENTES DA UNIDADE E DO LEVANTAMENTO ARQUITETÔNICO, DE INSTALAÇÕES ELÉTRICAS E DE LÓGICA REALIZADA POR ESSA EMPRESA NA VISTORIA A UNIDADE - CONFORME §1º DO CONTRATO DE PRESTAÇÃO DE SERVIÇO Nº 133/C/2021.

Nº	Revisão:	Data:	Aprovação:
R0	Primeira entrega	10/10/2022	

BETONI PERÍCIAS E PROJETOS DE ENGENHARIA
CNPJ: 42.588.636/0001-46 REGISTRO: 75707
ALLAN BELLAFRONTE BETONI - CREAPR 169189/D
betoni.engenharia@gmail.com
Tel: (41) 99657-3732

Obra: Unidade Administrativa CREA-PR - Curitiba

Projetista: Allan Bellafronte Betoni - CREA/PR 169189D

Contratante: CREA-PR CNPJ 76.639.384/0001-59

Projeto: SANITÁRIO

Pavimento: Térreo

Prancha: SAN

Conteúdo: Planta baixa, quantitativos de materiais e detalhes

Endereço: Av. Presidente Kennedy, n.º 3115, loja 02, Curitiba

Conjunto: 1 Pran. Tot: 1

Data: 10/10/2022 Escala: Indicada Desenho: Allan Betoni Conferência: Allan Betoni